
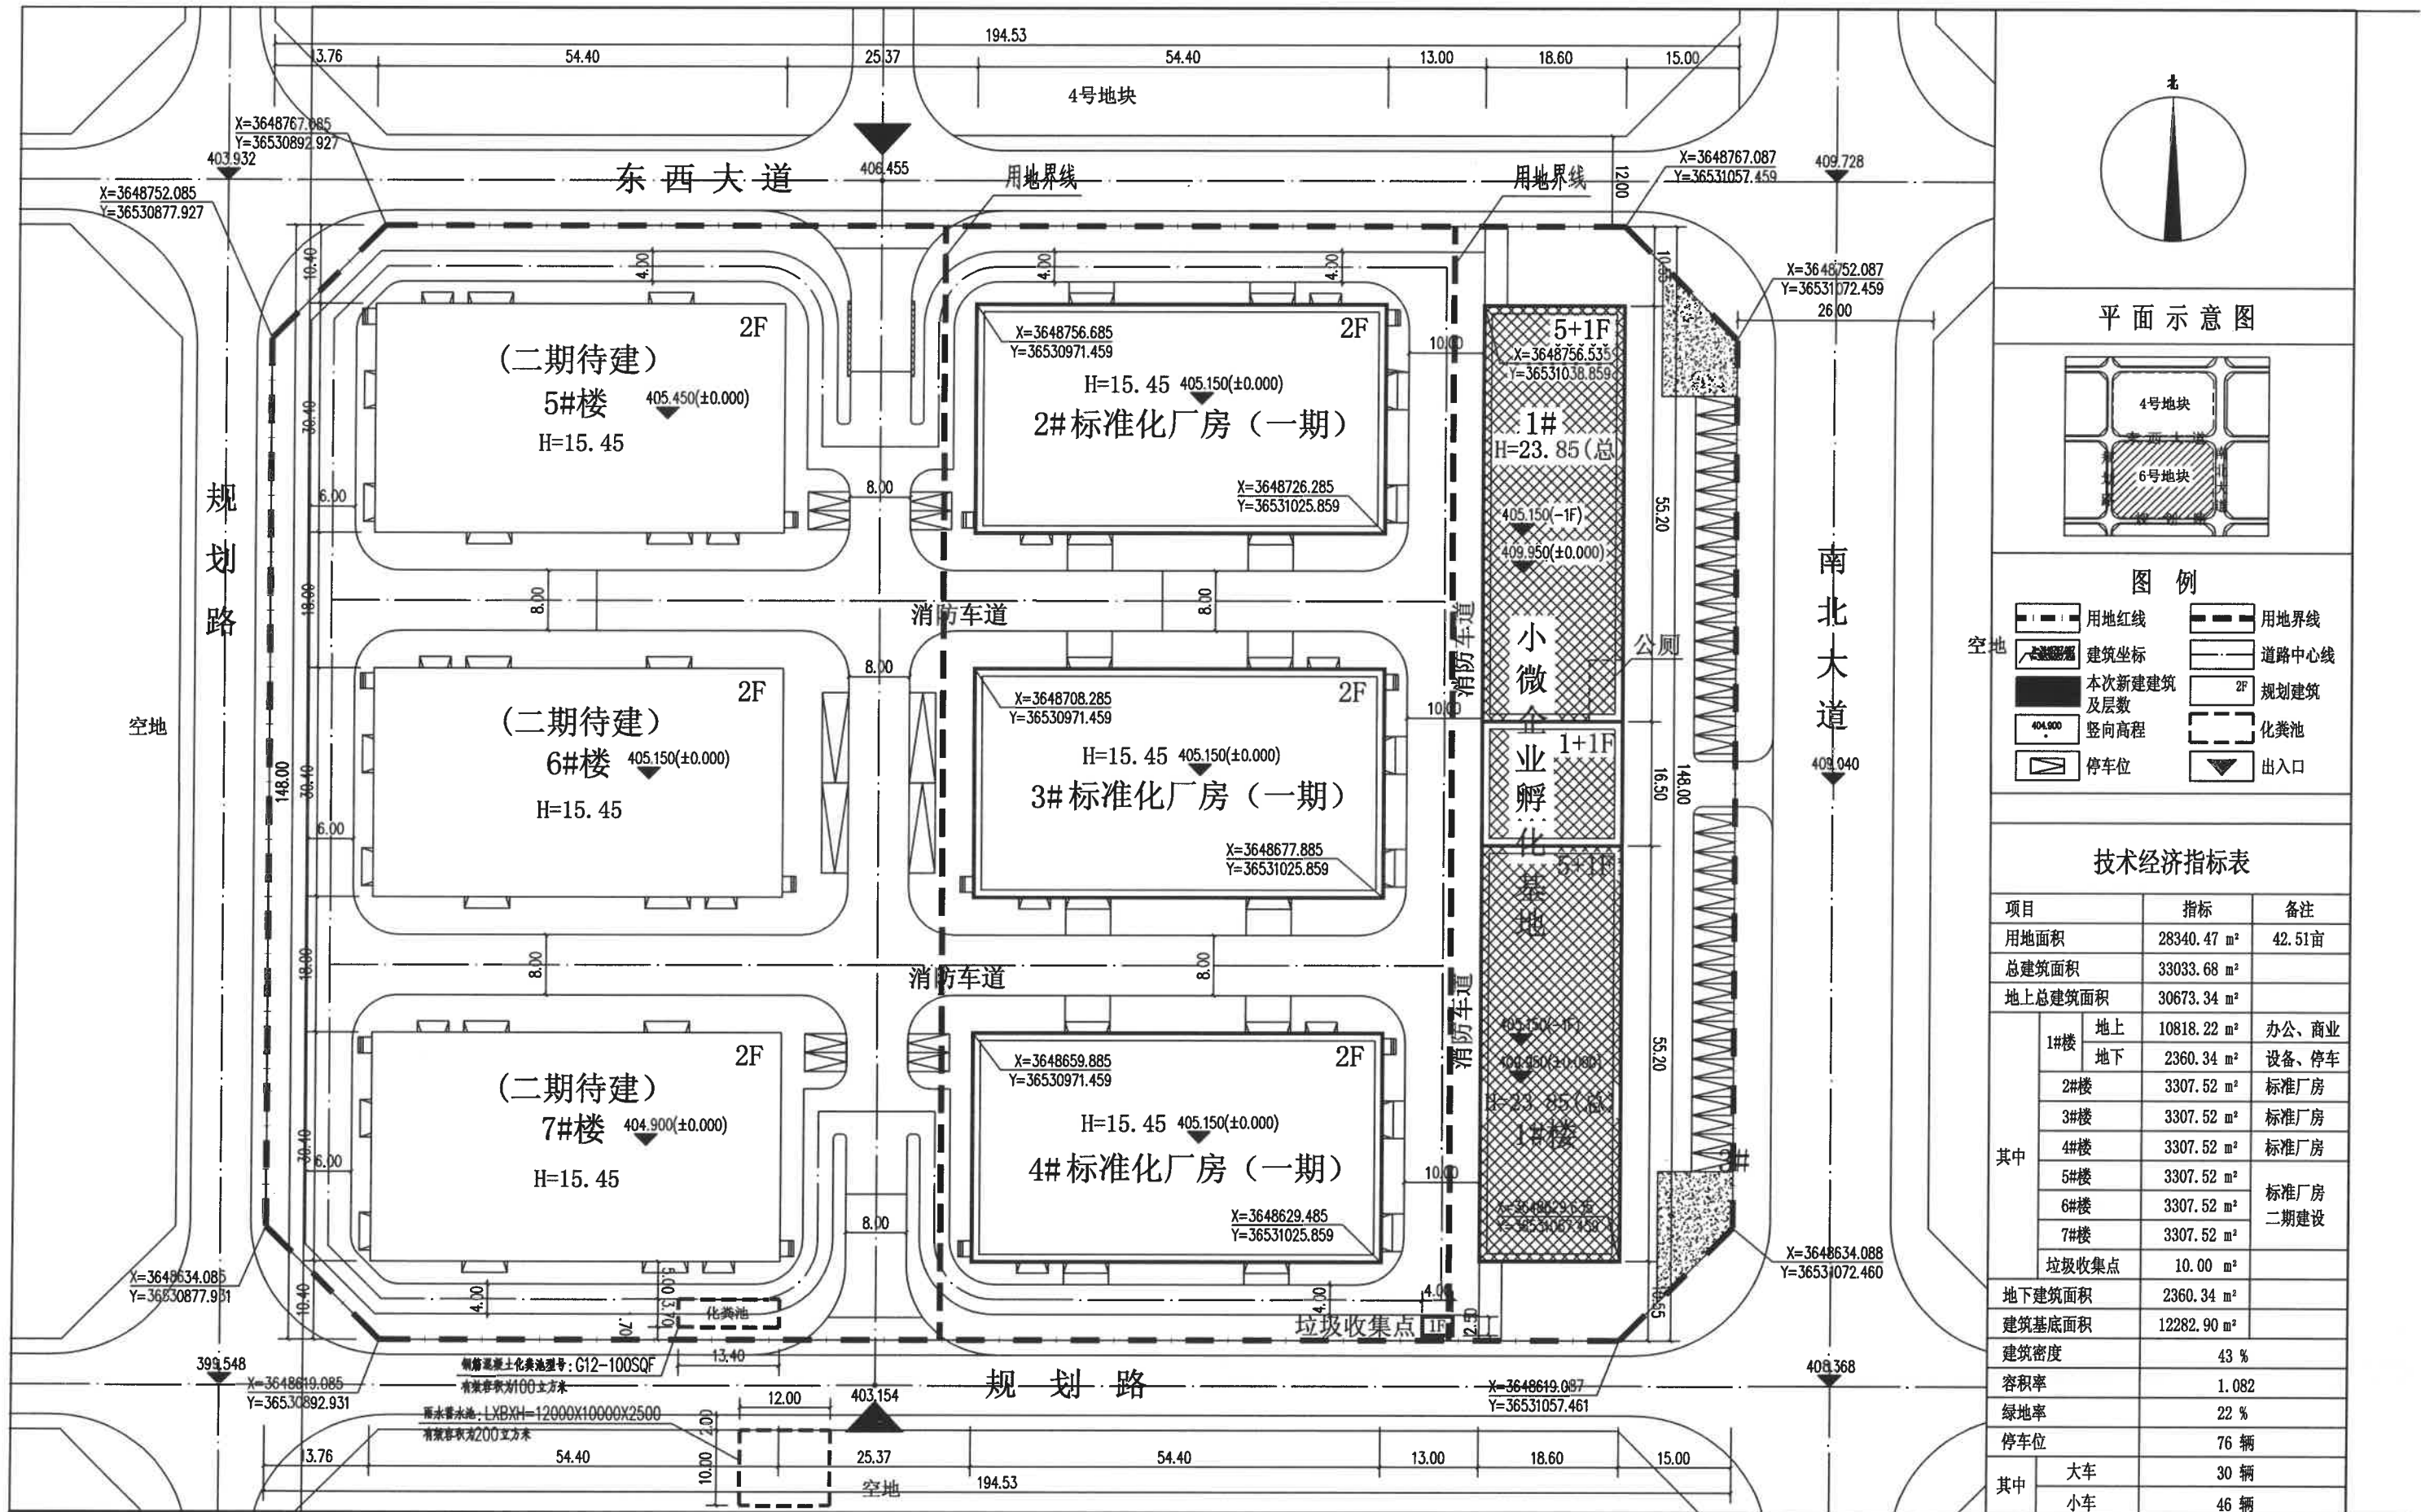


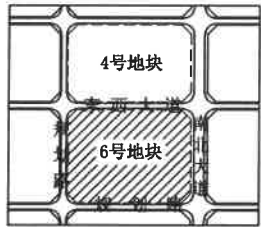

平面示意图				
				
图 例				
	用地红线		用地界线	
	建筑坐标		道路中心线	
	本次新建建筑及层数		规划建筑	
	竖向高程		化粪池	
	停车位		出入口	
技术经济指标表				
项目			指标	备注
用地面积			28340.47 m ²	42.51亩
总建筑面积			33033.68 m ²	
地上总建筑面积			30673.34 m ²	
其中	1#楼	地上	10818.22 m ²	办公、商业
		地下	2360.34 m ²	设备、停车
	2#楼		3307.52 m ²	标准厂房
	3#楼		3307.52 m ²	标准厂房
	4#楼		3307.52 m ²	标准厂房
	5#楼		3307.52 m ²	标准厂房 二期建设
	6#楼		3307.52 m ²	
	7#楼		3307.52 m ²	
垃圾收集点		10.00 m ²		
地下建筑面积			2360.34 m ²	
建筑基底面积			12282.90 m ²	
建筑密度			43 %	
容积率			1.082	
绿地率			22 %	
停车位			76 辆	
其中	大车		30 辆	
	小车		46 辆	

石泉经开区池河园区小微企业孵化基地项目公示总平图

- 1、图中阴影部分的1#楼为拟建的小微企业孵化基地项目；
- 2、图中经济技术指标为图中红色加粗虚线连接的整个地块经济技术指标，本次公示项目为1#号楼。
- 3、图中尺寸以米计，F为建筑层数，H为建筑高度。