


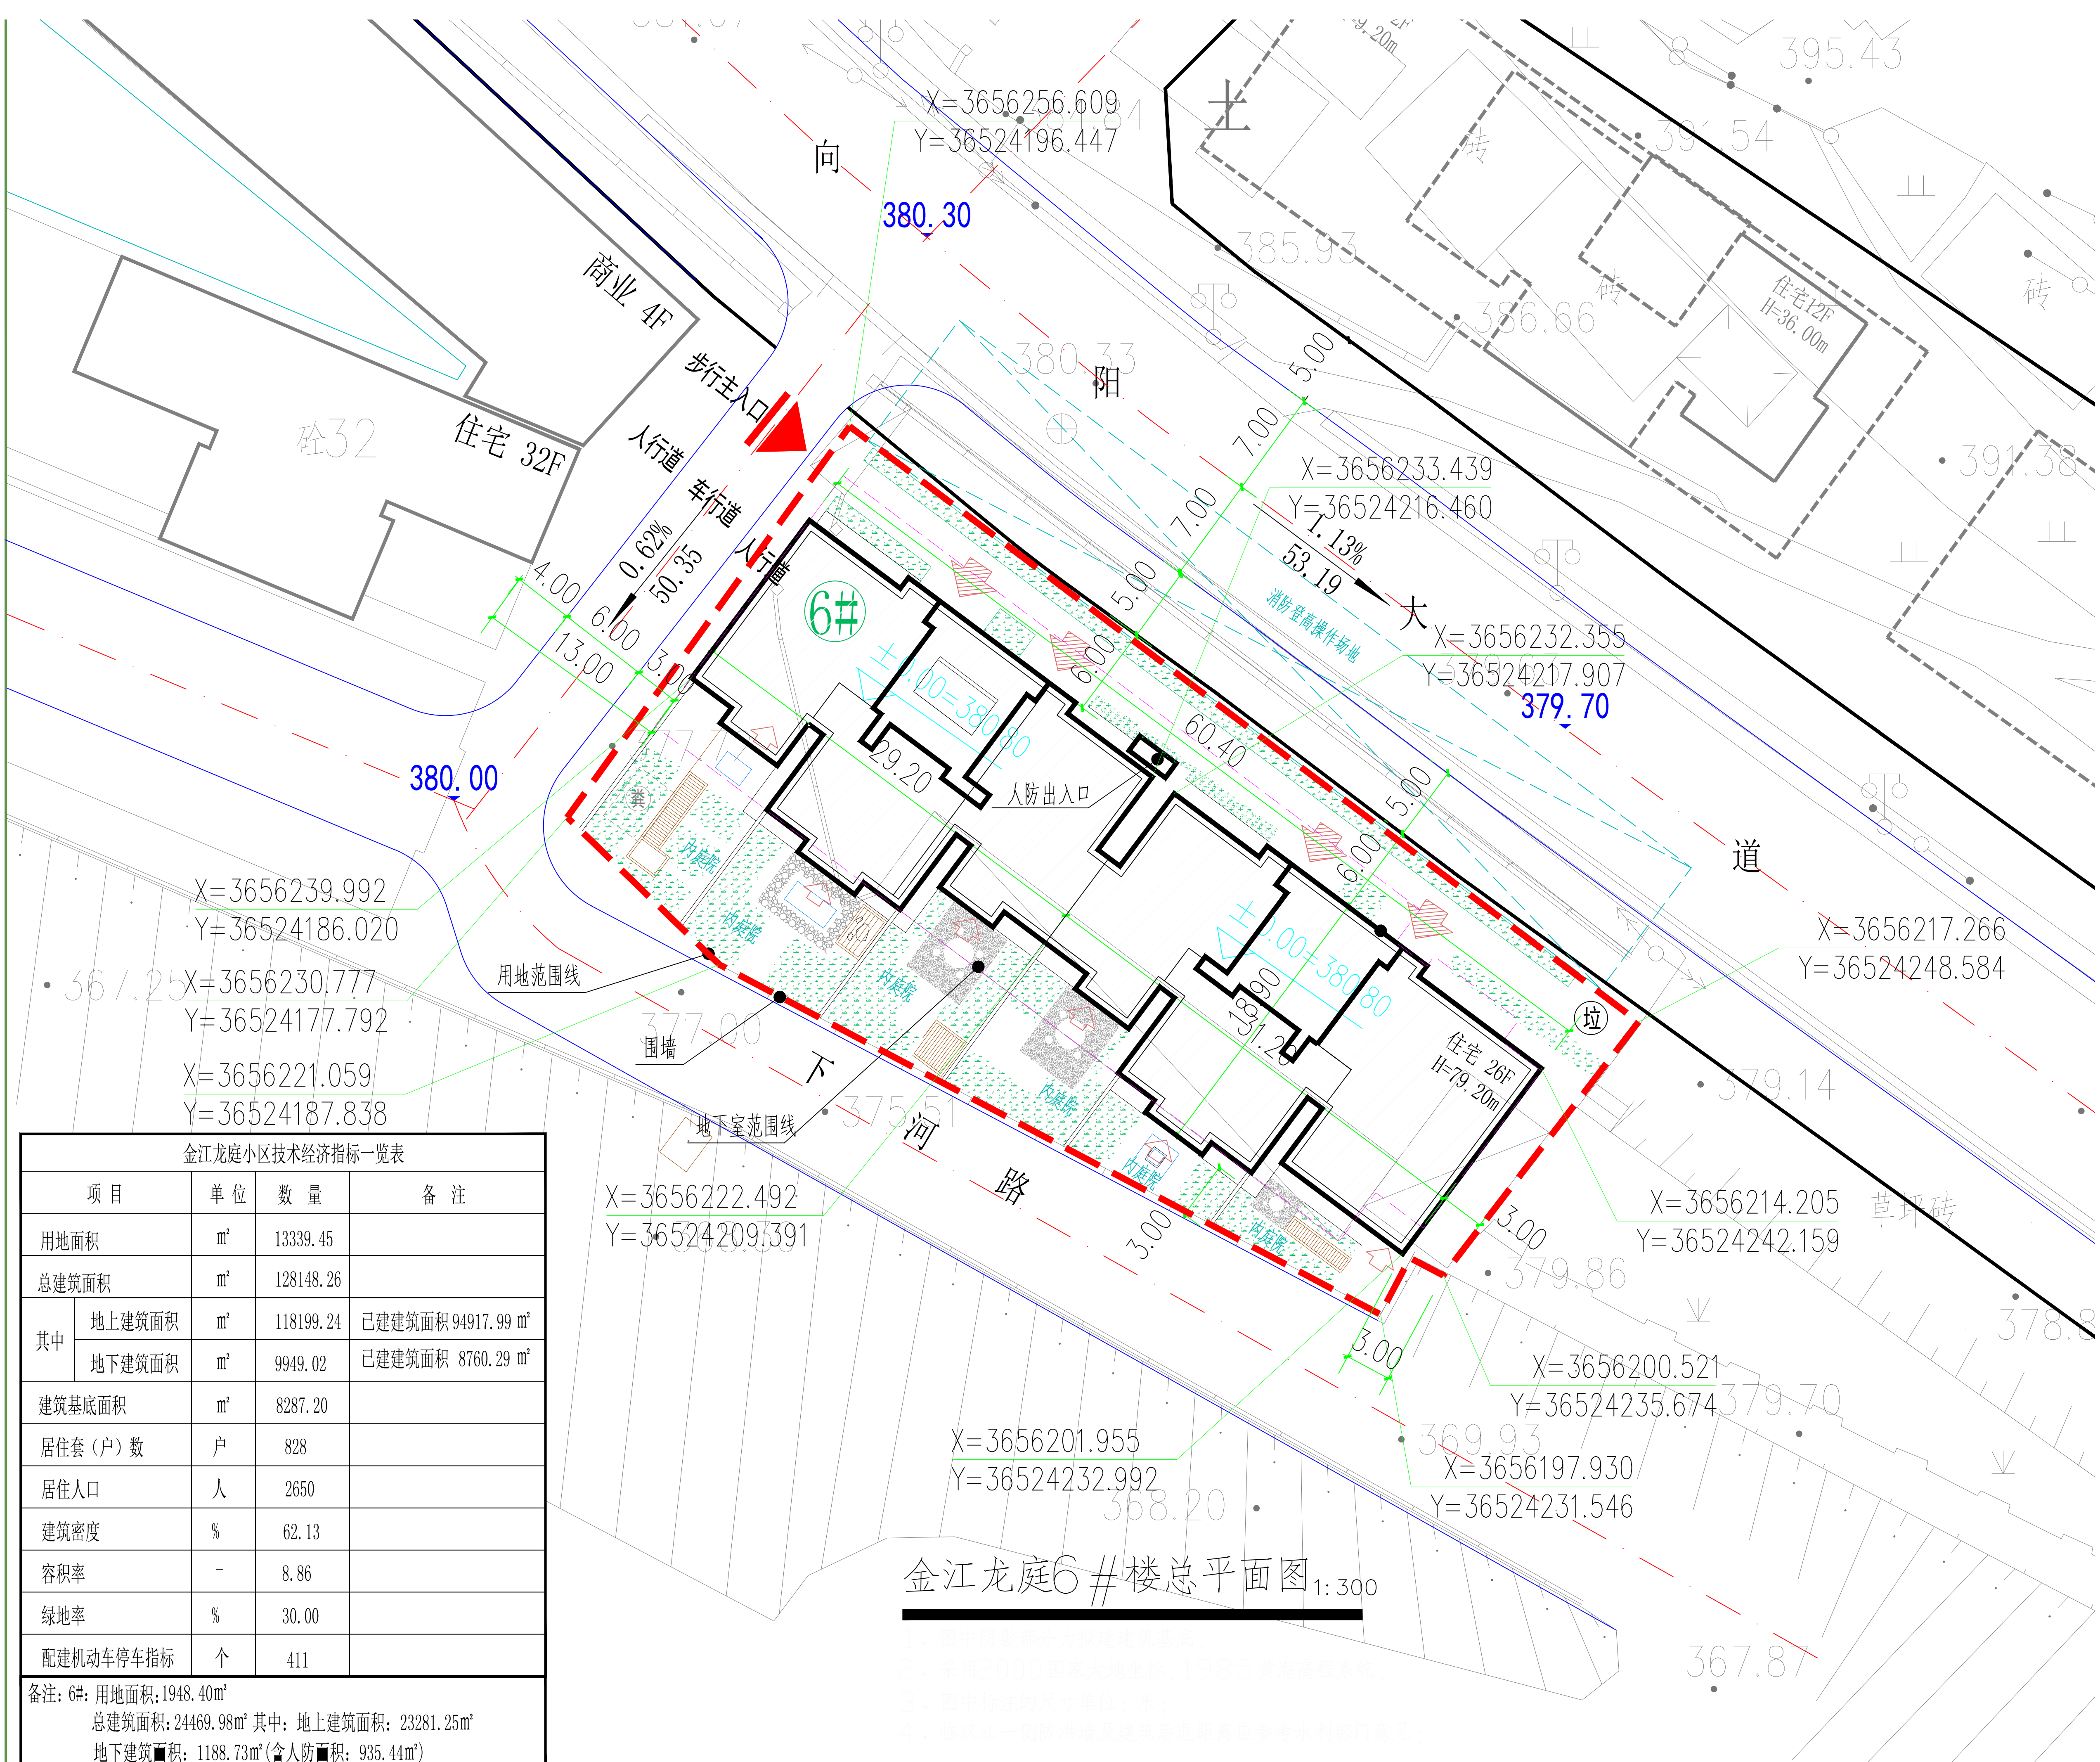

金江龙庭小区技术经济指标一览表			
项 目	单 位	数 量	备 注
用地面积	m²	13339.45	
总建筑面积	m²	128148.26	
其中	地上建筑面积	m²	118199.24 已建建筑面积 94917.99 m²
	地下建筑面积	m²	9949.02 已建建筑面积 8760.29 m²
建筑基底面积	m²	8287.20	
居住套(户)数	户	828	
居住人口	人	2650	
建筑密度	%	62.13	
容积率	-	8.86	
绿地率	%	30.00	
配建机动车停车指标	个	411	
备注: 6#: 用地面积:1948.40m² 总建筑面积: 24469.98m² 其中: 地上建筑面积: 23281.25m² 地下建筑■积: 1188.73m²(含人防面积: 935.44m²)			

金江龙庭6#楼总平面图 1:300

1. 图中阴影部分为拟建建筑基底;
2. 采用2000国家大地坐标系, 2011年高程基准;
3. 图中标注的尺寸单位为: 米;
4. 标注尺寸一律按建筑后退距离及参考水利部门意见。